

szig009-26

CONTAINEX Container-Handelsgesellschaft m.b.H.  
AT-2355 Wiener Neudorf, IZ NO-Süd, Straße 14  
www.containex.com



**Ügyfélszám 10011317**  
Margitszigeti Színház Nonprofit Kft.  
Margitsziget Szabadtéri Színp 23800/3  
HU - 1007 Budapest

**Szállítási cím**  
Margitszigeti Színház Nonprofit Kft.  
István Sárosi (+36206634507)  
Margitsziget Szabadtéri Színp 23800/3  
HU - 1007 Budapest

**Vevő**  
Margitszigeti Színház Nonprofit Kft.  
Margitsziget Szabadtéri Színp 23800/3  
HU - 1007 Budapest  
Adószám: HU27986712  
E-mail: kosa.lenard@margitszigetiszinhas.hu

Dátum 2026.03.09  
Ügyintéző Nagy Zoltán  
Telefon +3619878118  
E-mail zoltan-jeno.nagy@containex.com  
Területi képviselő Albert Zsolt  
Mobil +36 30 6257927

**István Sárosi**  
**+36307442515**

**Adásvételi szerződés AV0108452**


Tárgy: **RE0007696**

Tisztelt Ügyfelünk,

Köszönjük a megrendelését, melyet ezúton igazolunk vissza. Kérjük Önt, hogy a szerződés kézhezvételét követően haladéktalanul küldje vissza nekünk a cégük által aláírt, lepecsételt példányt.

**A Containex a konténerreységre teljeskörű egy éves jótállást vállal.**

Poz.	Árucikkszám Megnevezés	Mennyiség Unit	ár/Unit	Összeg EUR
5	9312870-002GP mobil termékgoldások	1,00 db	35.350,00	35.350,00

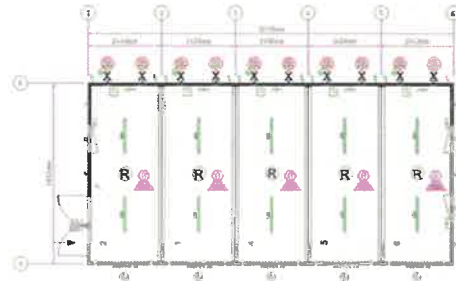

29

Poz.	Árucikkszám Megnevezés	Mennyiség Unit	ár/Unit	Összeg EUR
------	---------------------------	----------------	---------	---------------

További 3D-s látványtervekért és dokumentumokért kattintson ide!

<https://doc.containex.com?encryptedFolder=KLG1tAnR6y6VgQfTpS7mw%3D%3D>

5 DB 20' irodakonténer

Kivitelezés

kialakítás - felépítve

konténer külső magasság - 2960 mm

Belmagasság - 2700 mm

tetőkeret kivitelezés - sztandard kivitelezés

sarokszlop kivitelezés - sztandard kivitelezés

padlószerkezet kivitelezés - sztandard padló-keresztmerezítő

parapetmagasság - 1030 mm a padló felső pereme felett (FOK)

Festés

Panelszín

lásd a vázlatot

Belső dekor

Belső dekor - Farostlemez, fehér

Belső dekor földém - Farostlemez, fehér

Szigetelés

falszigetelés - ásványgyapot 60 mm

tetőszigetelés - ásványgyapot 100 mm

padlószigetelés - ásványgyapot 60 mm

Elektromosság

elektromos csatlakozás kivitelezés - CEE csatlakozásokkal, elosztószekrényvel

Elektromosság - VDE norma (400V/32A/5-pólusú)

padlószerkezet kivitelezés

folytonos padlóburkolat előkészítés - padlóátvezető lemez nélkül, folytonos padló párnafával

targoncanyílás - targoncanyílások nélkül

padlólap - Standard padlólap

Padlóburkolat - padlóburkolat nélkül

10	815509 Hűtés- és klímatechnika	2,00 db	1.090,00	2.180,00
----	-----------------------------------	---------	----------	----------

**5,2 kW**

15	91005 Egyéb költség	1,00 db	4.800,00	4.800,00
----	------------------------	---------	----------	----------

**Járórácscsal ellátott 20' méretű zártszelvény terasz, két rövid oldali korlátozással**

20	91005 Egyéb költség	1,00 db	290,00	290,00
----	------------------------	---------	--------	--------

**Akkumulátoros Exit tábla belső mennyezetre szerelve**


Poz.	Árucikkszám Megnevezés	Mennyiség Unit	ár/Unit	Összeg EUR
------	---------------------------	----------------	---------	---------------

Áruérték  
35.350,00

Mellékkölt  
7.270,00

Összesen  
42.620,00 EUR

Az árak Áfa nélkül értendők

Szállítási feltétel: CPT lerakodással  
Fizetési feltétel: azonnal fizetendő, levonás nélkül  
Szállítás módja: kamion

**A konténerek ára tartalmazza a szállítást, a helyszíni daruzást és az összeszerelés költségét.**

\*\*\*\*\*  
Visszavásárlási garancia – Megvásároljuk használt konténereit.  
\*\*\*\*\*

A jelenlegi fejlemények (az ellátási láncban fellépő problémák, a nyersanyagok elérhetősége stb.) miatt nem tudjuk garantálni a szállítási határidőket, és fenntartjuk a jogot, hogy anyag- és nyersanyaghiány esetén alternatív kivitelezési megoldásokat, illetve hasonló műszaki tulajdonságokkal rendelkező alkatrészeket építsünk be a konténerekbe.

#### FIGYELEM!

A különleges piaci helyzet miatt a vételár azzal a feltétellel érvényes, hogy a kiszállítás előtt nem következik be az árkalkuláció szempontjából lényeges esemény, mint például a vonatkozó termelési költségek (pl. acél, fa, energia) jelentős növekedése, vagy más fontos költségnövelő tényező. Az ebből eredő utólagos többletköltségek feljogosítanak minket arra, hogy a tervezett gyártási időpont előtt legfeljebb 10 héttel egyeztessünk Önnel az árak módosításáról. Amennyiben 14 napon belül nem születik megállapodás az új vételárról, mindkét szerződő fél jogosult elállni a szerződéstől. Kizártak a fenti rendelkezésen alapuló kártérítési igények.

A kialakult helyzet miatt további szállítási költségemelések előfordulhatnak. Ezeket a kiszállítás napján, az aktuális árakon kalkuláljuk.

Ha a konténereket a CONTAINEX-nek fel nem róható okokból nem lehet a tervezett szállítási időpontban leszállítani, a megállapodás szerinti (rész)összegek a ténylegesen leszállított konténerek mennyiségétől függetlenül esedékesek.

A megrendelés egésze vagy részeinek lemondása esetén, a Vevő köteles egy kártérítési átalányt (stornóköltség) megfizetni, amely a lemondott konténerek vételárának 50%-át teszi ki. A CONTAINEX fenntartja magának az ezt meghaladó kárigény érvényesítésének jogát.

Ha Ön el kívánja halasztani a megbeszélte szállítási határidőket, a következő szabályok érvényesek:

A CONTAINEX a konténereket a megállapodás szerinti szállítási időpontot követő 14 napig díjmentesen tárolja, amennyiben Ön legalább 14 nappal a megállapodás szerinti szállítási időpont előtt közli a kérését. Ezen időszak után konténereinként és naponta tárolási díjat számítunk fel a gyártóüzemünkben felmerülő magas költségek miatt. A szállítás tervezésének és szervezésének biztosítása érdekében az új szállítási időpontokat legalább 14 nappal (vagy szükség esetén hosszabb idővel korábban) korábban kell egyeztetni. Ha a megbeszélte szállítási időpontot követő 60 napon belül nem kerül sor az átvételre, vagy ha nem kapunk

Öntől felhatalmazást a konténerek kiszállítására, akkor tájékoztatnia kell minket egy alternatív tárolási helyről, az eredeti szállítási cím közelében. A CONTAINEX rövid határidővel oda fogja szállítani a konténereket.

A szállítási határidő átlagos szállítási folyamaton alapul, ettől eltérő szállításért nem vállalunk felelősséget. (Biztosítani kell a behajtást a tehergépjárművek nyerges és a pótkocsis szerelvényei részére.)

Azon be- vagy hozzáépített elemek, amelyeket nem a gyárból szállítunk, pl. tűzérzékelő eszközök és berendezések, TV és műholdas berendezések, kábelcsatorna, vészkijáratú lámpák, beépített konyha, fűtőberendezések, légkondicionáló rendszerek, vagy más berendezések nem képezik a szerződés részét, még akkor sem, ha ezek be vannak építve vagy még működnek.

A külső cégektől származó szállítások és szolgáltatások tekintetében a szállítók és szolgáltatók jótállási és felelősségi feltételei érvényesek.

A konténernek/konténercsoportnak és a mellékelt tartozékoknak (amennyiben van ilyen, mint pl. lépcsők, klímakészülékek stb.) a tervezett felhasználási célra való alkalmasságát nem tudjuk megítélni; ezért erre nem vállalunk felelősséget.

A felhasználási céltól függően a konténer (csoport) és tartozékok felállításához, elhelyezéséhez, illetve használatához hatósági engedélyre lehet szükség, amelyet a Vevőnek kell beszereznie.

Termelés leállása, elmaradt nyereség, használatkiesés, szerződésvesztés vagy bármely más gazdasági, ill. követett másodlagos károk esetén CONTAINEX nem vállal felelősséget a Vevővel szemben.

Amennyiben a megállapodás szerelési munkálatokat tartalmaz, az alábbi feltételek érvényesek: a szerkezetek, rá- és hozzáépítések, stb. szállítását és szerelését a Vevő részletes követelményei alapján végezzük. A törvényi vagy műszaki szabványokra való általános utalások ez esetben nem elegendők. A Vevő vizsgálja meg, hogy a szerkezetek, rá- és hozzáépítések, stb. kivitelezése megfelel-e a helyszínen érvényes építkezési és használati előírásoknak. Az általunk szükség esetén rendelkezésre bocsátott rajzok és vázlatok ehhez a vizsgálathoz csak javaslatként szolgálnak. A biztonsági és munkavédelmi oktatások elvégzése, valamint egyéb veszélyekre való figyelmeztetés a Vevő feladata, ugyanúgy, mint a tűzvédelmi intézkedések megtétele. Törvény előírhatja, hogy a konténer(egység) üzembehelyezését (különös tekintettel az elektromos részekre, ill. szanítárszerelvényekre) az arra jogosult szakember ellenőrizze. Ezt a jegyzőkönyvet a Vevőnek kell beszereznie. A konténer(egység) átadásánál az ellenőrzés során a szerelőcsapat jelenléte szükséges. Külső cégek megbízása esetén csak a telepítő cég kiválasztásáért vállalunk felelősséget. Felelősségünk semmilyen körülmények között nem terjed ki a közvetett vagy következményes károkra. Semmiféle felelősséget nem vállalunk az Ön által biztosított személyzetért, az ideiglenes személyzetért vagy harmadik személyekért.

Saját eszközzel történő elszállítás esetén:

1. Ha a konténereket egy EU-n kívüli országba szállítják, akkor a Vevő köteles az EU-ból való kiszállítást - amennyiben a vámhivatal azt elektronikus úton nem igazolja le - a következő okmányokkal igazolni:

- közjegyző vagy vámhivatal által hitelesített importvámkezelési okmány másolata vagy
- CMR (fuvarlevél) vagy
- ügyfél átvételi igazolása vagy
- hajózási fuvarlevél (B/L)

Az okmányokat a CONTAINEX-hez eredetiben kell küldeni a konténer száriaszámával vagy a CONTAINEX számlaszámával.

2. Ha a konténereket egy EU-n belüli országba szállítják, akkor a Vevő köteles az áru leszállítása után az átvételi elismervényt CONTAINEX-nek visszaküldeni. Az igazolást cégszerűen aláírva és eredetiben kell a CONTAINEX-hez eljuttatni.

Ha a CONTAINEX 28 napon belül nem kapja meg a visszaigazolást, a CONTAINEX a konténer indulási országában érvényes Áfá-t a Vevőre terheli.

A szerződés aláírása után nincs lehetőség a számla címzettjének megváltoztatására.

Az Általános szállítási feltételeink szerint dolgozunk (08/2012), melyet honlapunkon, a [www.containex.com](http://www.containex.com)-

on megtalál.

A jelen szerződésből eredő vagy azzal kapcsolatos követelésekre vonatkozó joghatóság helye: Bécs.

Eladó a Vevő székhelye szerinti illetékes bíróságon is benyújthatja igényét.

A bírósági illetékesség szerinti jogot kell alkalmazni az adásvételekre vonatkozó ENSZ egyezmény alkalmazásának kizárásával.

Tulajdonosi kikötés: Az áru a teljes kifizetésig a tulajdonunkban marad.

Várjuk megrendelésüket!

Mellékletek

9312870-002gp~Fundamentplan.pdf

9312870-002gp.pdf

9312870-002gp~HU~CA~Beschreibung.PDF

Üdvözlettel


**CONTAINEX**

Container-Handelsgesellschaft m.b.H.

Nagy Zoltán



**KÉRJÜK A VISSZAIGAZOLÁST RAJZZAL EGYÜTT CÉGSZERŰEN  
ALÁÍRNI ÉS MIHAMARABB RÉSZÜNKRE VISSZAKÜLDENI.**

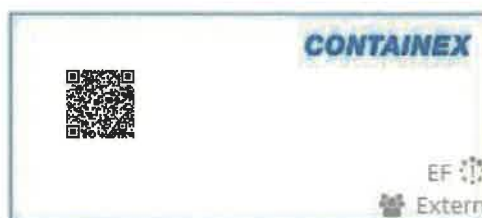


Cégbélyegző, dátum és aláírás

**Nonprofit Körlat** **Árnyékvilágító Társaság**  
Cím: 1007 Budapest, R  
Színpad és Víztorony  
Budapest, Bajcsy-Zsilinszki út 11. 1 em. 12.  
Telefon: +36 1 41 2 41 Cégjegyzékszám: 01-09-370507

 9



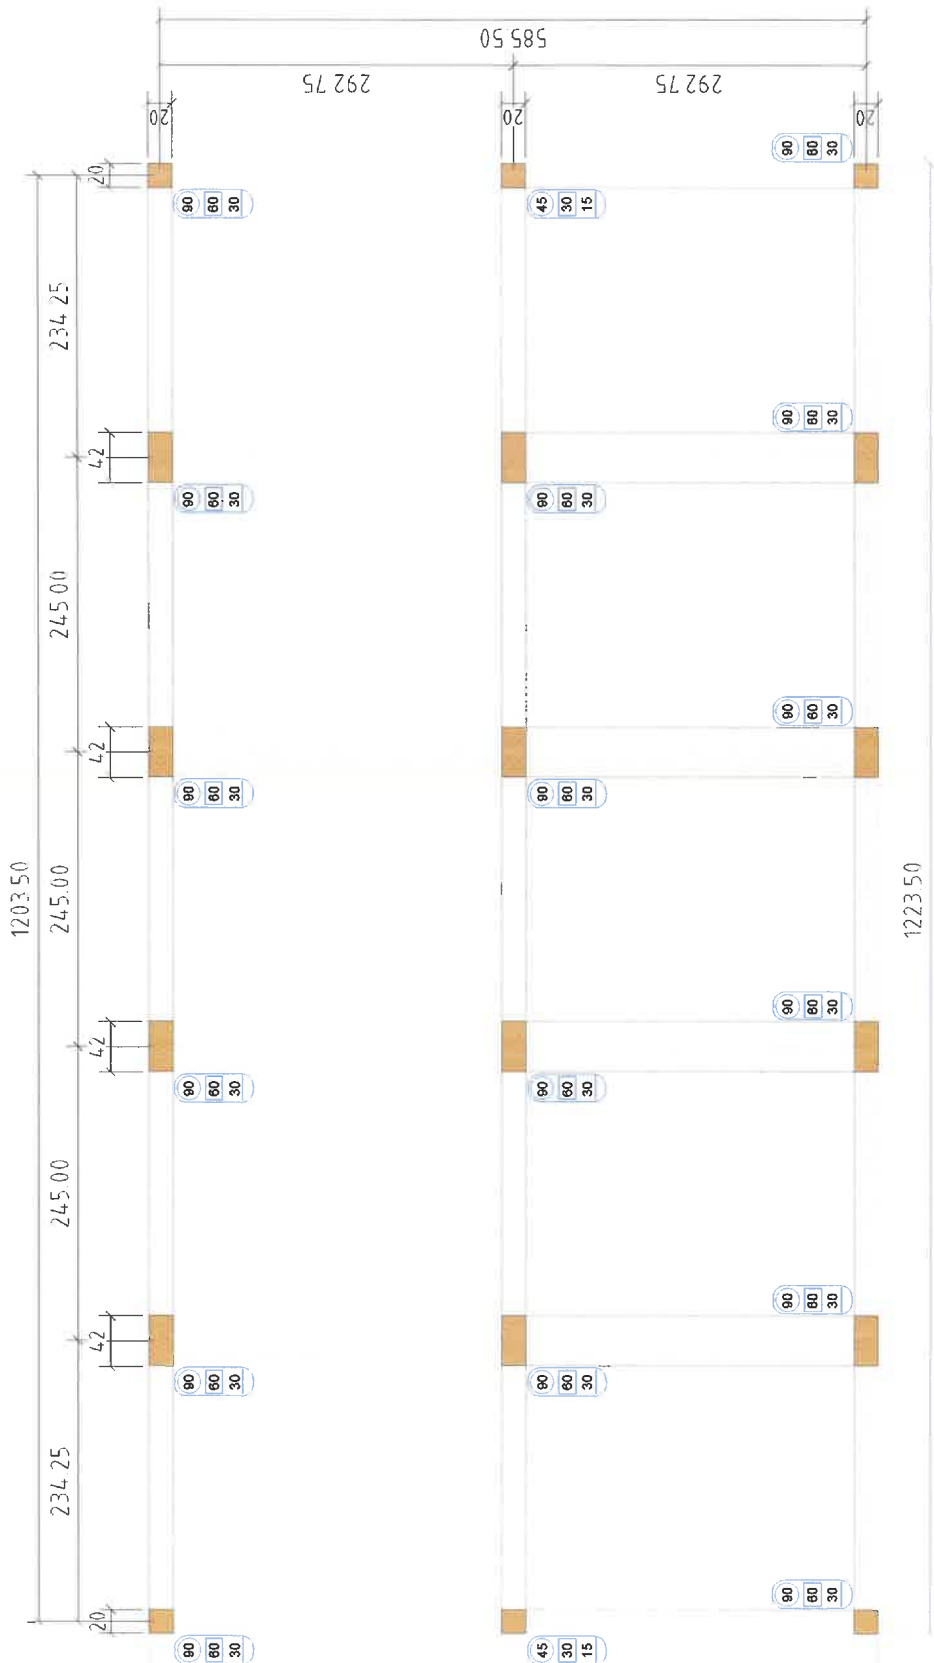

605 50

*[Handwritten signature]*

9 5



# Alapozás rajza

Méretarány 1:60 Papír alapú: A4

Alapzatterhelés az alábbiakra:  
**Standard teherbírási konténernek**  
 .....Háromszintes konténeregység esetén  
 .....Kétszintes konténeregység esetén  
 .....Egyszintes konténeregység esetén





Ezt a szöveget egy automatikus fordító szolgáltatás segítségével fordítottuk le. A lefordított tartalom pontosságáért, teljességéért és időszerezéséért nem vállalunk felelősséget.  
 Előfordulhatnak elérések a műszaki leírásban leírtak vagy a beépített elemeknél.

**konténerregyűttes áll:**  
 konténer: 5x20'  
 Belső magasság: 2700 mm  
 Lakkozás: R: RAL 7035 P:RAL 7035

**Általános**  
 belső dekor: fehér

**Elektromosság**  
 elektromos hálózat: VDE (400V/32A/5 -pólusú)

**padlócsoport**  
 tárgycsarnoki csoport nélküli  
 padlószigetelés: 60 mm ásványgyapot  
 PVC padló nélküli  
 folytonos padlózat:

A csomag tartalmazza:  
 - hosszanti összekötő padlóbevezető lemez nélküli, párnafák  
 felragasztott PVC-csíkkal a szintkiegyenlítéshez  
 - gitt


**tetőcsoport**  
 tetőszigetelés: 100 mm ásványgyapot

**panelek**  
 falszigetelés: 60 mm ásványgyapot

**ablak**  
 az ablak parapetmagassága: 1030 mm  
 ablakok gáztöltéssel

**Egyéb**  
 R.... Füstérzékelő külön szállítva  
 X.... Panelek RAL 6001 színben

9312870-002gp.dwg

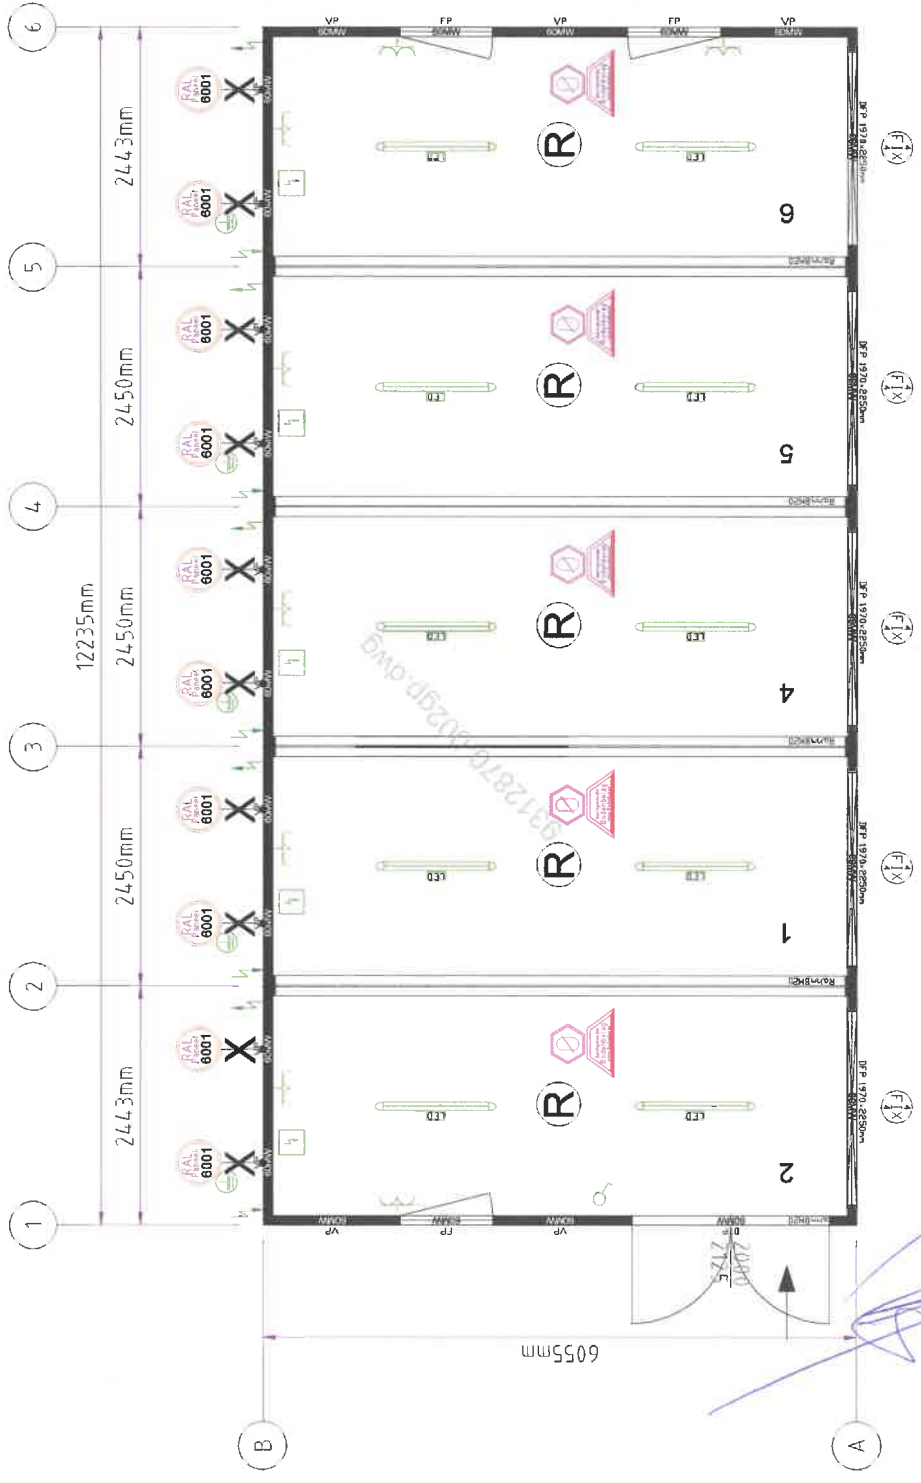

**CONTAINEX**  
 CLASSIC Line

Készítette: KG  
 Készült: 09.03.2026 11:30:58

rajzszám: 9312870-002gp.dwg

Készítette: igazozni és visszaküldeni

Aláírás, ögályeszo EF-07

EXT-07



09.03.2026

rajzszám

9312870-002gp

5 DB 20' irodakonténer

### Kivitelezés

- Kialakítás	Felépítve
- Konténer külső magasság	2960 mm
- Belmagasság	2700 mm
- Tetőkeret kivitelezés	Sztandard kivitelezés
- Sarokoszlop kivitelezés	Sztandard kivitelezés
- Padlószervezet kivitelezés	Sztandard padló-keresztmerezítő
- Parapetmagasság	1030 mm a padló felső pereme felett (FOK)

### Festés

- Panelszín	Lásd a vázlatot
-------------	-----------------

### Belső dekor

- Belső dekor	Farostlemez, fehér
- Belső dekor földém	Farostlemez, fehér

### Szigetelés

- Falszigetelés	Ásványgyapot 60 mm
- Tetőszigetelés	Ásványgyapot 100 mm
- Padlószigetelés	Ásványgyapot 60 mm

### Elektromosság

- Elektromos csatlakozás kivitelezés	CEE csatlakozásokkal, elosztószekrényel
- Elektromosság	VDE norma (400V/32A/5-pólusú)

### Padlószervezet kivitelezés

- Folytonos padlóburkolat előkészítés	Padlóátvezető lemez nélkül, folytonos padló párnafával
- Targoncanyílás	Targoncanyílások nélkül
- Padlólap	Standard padlólap
- Padlóburkolat	Padlóburkolat nélkül

### Felszereltség

- 3 DB Irodaablak bukó/nyíló vasalattal és redőnnyel  
Keret külső méret: 945X1200 mm  
Belső ablaknyílás: 821X1076 mm  
Parapet-magasság: 1030 mm-el a felső padlóperemtől (FOK)  
Redőny műanyag lamellákkal  
Szigetelt üveg gáztöltéssel
- 5 DB Üveges panorámaablak  
Üvegezés mérete: 1970 X 2250 mm  
Szigetelt üveg gáztöltéssel  
Egyrétegű biztonsági üveg -ESG
- 1 DB Duplaszárnyú ajtó  
Építési irányméret (szélesség): 2000 mm  
Belső átmenő szélesség: 1936 mm  
Belső átmenő magasság: 2065 mm  
Nyíló szárny helyzete: jobb  
Kifelé nyíló

### Elektromos felszereltség

- 8 DB Kettes dugalj

09.03.2026

rajzsám 9312870-002gp

- 350 mm a padló felső pereme felett (FOK)
- 1 DB Kapcsoló
- 1150 mm a padló felső pereme felett (FOK)

Világítás

- 10 DB Felületre szerelhető LED lámpa 43 W

**Kiegészítő felszereltség**

Összekötőanyag

- 4 GAR 08'/10'/16'/20' külső összekötő anyag
- 3 DB CEE összekötőkábel, 32 A / 5 pólusú 1,5 fm.
- 4 DB 20' hosszanti összekötő anyag

Fa.CONTAINEX übernimmt keine Gewähr / Haftung, dass dieser Rauchmeldertyp für den gedachten Verwendungszweck geeignet ist. Die Planung des Einsatzes und Positionierung / Montage vor ORT hat durch den Kunden zu erfolgen.

**Tudnivaló:**

Felhívjuk figyelmét, hogy nagyméretű üvegtáblák esetén - az üvegtípusra vonatkozóan - az országos/helyi ill. felhasználási előírásokat valamint a műszaki szabványokat figyelembe kell venni.

Ez kimondottan érvényes, ha az üvegezés egy kizuhanásvédő feladatot lát el vagy egy külső közlekedési területe lehulló tárgyak által veszélyeztetve van.

Emeleti üvegezést Önöknek kell különös körültekintéssel megvizsgálni.

Az üvegezés és az üvegtípus alkalmasságát a kívánt felhasználási cél szempontjából előre meg kell vizsgálni.

Egyéb kivitelezések és utalások műszaki leírásunk alapján, melyet kívánságára szívesen megküldünk.

**Ügyfélszám 100111317**  
Margitszigeti Színház Nonprofit Kft.  
Margitsziget Szabadtéri Színp 23800/3  
HU - 1007 Budapest

**Szállítási cím**  
Margitszigeti Színház Nonprofit Kft.  
István Sárosi (+36206634507)  
Margitsziget Szabadtéri Színp 23800/3  
HU - 1007 Budapest

**Vevő**  
Margitszigeti Színház Nonprofit Kft.  
Margitsziget Szabadtéri Színp 23800/3  
HU - 1007 Budapest  
Adószám: HU27986712  
E-mail: kosa.lenard@margitszigetiszin haz.hu

Dátum 2026.03.09  
Ügyintéző Nagy Zoltán  
Telefon +3619878118  
E-mail zoltan-jeno.nagy@containex.com  
Területi képviselő Albert Zsolt  
Mobil +36 30 6257927

**István Sárosi**  
**+36307442515**

**Adásvételi szerződés MV0010091**

**Tárgy: Használt lépcső**

Tisztelt Ügyfelünk,

Köszönjük a megrendelését, melyet ezúton igazolunk vissza. Kérjük Önt, hogy a szerződés kézhezvételét követően haladéktalanul küldje vissza nekünk a cégük által aláírt, lepecsételt példányt.

Poz.	Árucikkszám Megnevezés	Mennyiség Unit	ár/Unit	Összeg EUR
5	0901-000000296 Acél külső lépcső sarkos kialakítással típus 1000, változat 3, 3 kN/m <sup>2</sup> felületterhelés	1,00 db	2.200,00	2.200,00



konténer külső magasság - 2591 mm  
Kivitelezés - Ipari korlát  
Tömeg - 771,000 KG  
Külső méretek - 2700 x 1200 x 1300 mm



Poz.	Árucikkszám Megnevezés	Mennyiség Unit	ár/Unit	Összeg EUR
------	---------------------------	----------------	---------	---------------

### Használt lépcső

Áruérték  
2.200,00

Összesen  
2.200,00 EUR

Az árak Áfa nélkül értendők

Szállítási feltétel: CPT lerakodással  
Fizetési feltétel: azonnal fizetendő, levonás nélkül  
Szállítás módja: kamion

Kizárólag használt konténerekről van szó.

Az eladás a megtekintett állapotban történik, ill. abban az állapotban, ahogyan meg lehetett volna nézni, és a jótállás kizárásával.

A megrendelés egésze vagy részeinek lemondása esetén, a Vevő köteles egy kártérítési átalányt (stornóköltés) megfizetni, amely a lemondott konténerek vételárának 50%-át teszi ki. A CONTAINEX fenntartja magának az ezt meghaladó kárigény érvényesítésének jogát.

A szállítási határidő átlagos szállítási folyamaton alapul, ettől eltérő szállításért nem vállalunk felelősséget. (Biztosítani kell a behajtást a tehergépjárművek nyerges és a pótkocsis szerelvényei részére.)

A külső cégektől származó szállítások és szolgáltatások tekintetében a szállítók és szolgáltatók jótállási és felelősségi feltételei érvényesek.

A konténernek/konténercsoportnak és a mellékelt tartozékoknak (amennyiben van ilyen, mint pl. lépcsők, klímakészülékek stb.) a tervezett felhasználási célra való alkalmasságát nem tudjuk megítélni; ezért erre nem vállalunk felelősséget.

A felhasználási céltól függően a konténer (csoport) és tartozékok felállításához, elhelyezéséhez, illetve használatához hatósági engedélyre lehet szükség, amelyet a Vevőnek kell beszereznie.

Termelés leállása, elmaradt nyereség, használatkiesés, szerződésvesztés vagy bármely más gazdasági, ill. követett másodlagos károk esetén CONTAINEX nem vállal felelősséget a Vevővel szemben.

Amennyiben a megállapodás szerelési munkálatokat tartalmaz, az alábbi feltételek érvényesek: a szerkezetek, rá- és hozzáépítések, stb. szállítását és szerelését a Vevő részletes követelményei alapján végezzük. A törvényi vagy műszaki szabványokra való általános utalások ez esetben nem elegendők. A Vevő vizsgálja meg, hogy a szerkezetek, rá- és hozzáépítések, stb. kivitelezése megfelel-e a helyszínen érvényes építkezési és használati előírásoknak. Az általunk szükség esetén rendelkezésre bocsátott rajzok és vázlatok ehhez a vizsgálathoz csak javaslatként szolgálnak. A biztonsági és munkavédelmi oktatások elvégzése, valamint egyéb veszélyekre való figyelmeztetés a Vevő feladata, ugyanúgy, mint a tűzvédelmi intézkedések megtétele. Törvény előírhatja, hogy a konténer(egység) üzembehelyezését (különös tekintettel az elektromos részekre, ill. szaniterszerelvényekre) az arra jogosult szakember ellenőrizze. Ezt a jegyzőkönyvet a Vevőnek kell beszereznie. A konténer(egység) átadásánál az ellenőrzés során a szerelőcsapat jelenléte szükséges. Külső cégek megbízása esetén csak a telepítő cég kiválasztásáért vállalunk felelősséget. Felelősségünk semmilyen körülmények között nem terjed ki a közvetett vagy következményes károkra. Semmiféle felelősséget nem vállalunk az Ön által biztosított személyzetért, az

ideiglenes személyzetért vagy harmadik személyekért.

Saját eszközzel történő elszállítás esetén:

1. Ha a konténereket egy EU-n kívüli országba szállítják, akkor a Vevő köteles az EU-ból való kiszállítást - amennyiben a vámhivatal azt elektronikus úton nem igazolja le - a következő okmányokkal igazolni:

- közjegyző vagy vámhivatal által hitelesített importvámkezelési okmány másolata vagy
- CMR (fuvarlevél) vagy
- ügyfél átvételi igazolása vagy
- hajózási fuvarlevél (B/L)

Az okmányokat a CONTAINEX-hez eredetiben kell küldeni a konténer szériaszámával vagy a CONTAINEX számlaszámával.

2. Ha a konténereket egy EU-n belüli országba szállítják, akkor a Vevő köteles az áru leszállítása után az átvételi elismervényt CONTAINEX-nek visszaküldeni. Az igazolást cégszerűen aláírva és eredetiben kell a CONTAINEX-hez eljuttatni.

Ha a CONTAINEX 28 napon belül nem kapja meg a visszaigazolást, a CONTAINEX a konténer indulási országában érvényes Áfá-t a Vevőre terheli.

A szerződés aláírása után nincs lehetőség a számla címzettjének megváltoztatására.

Az Általános szállítási feltételeink szerint dolgozunk (08/2012), melyet honlapunkon, a [www.containex.com](http://www.containex.com)-on megtalál.

A jelen szerződésből eredő vagy azzal kapcsolatos követelésekre vonatkozó joghatóság helye: Bécs.

Eladó a Vevő székhelye szerinti illetékes bíróságon is benyújthatja igényét.

A bírósági illetékesség szerinti jogot kell alkalmazni az adásvételekre vonatkozó ENSZ egyezmény alkalmazásának kizárásával.


Tulajdonosi kikötés: Az áru a teljes kifizetésig a tulajdonunkban marad.

Várjuk megrendelésüket!

Üdvözlettel  
**CONTAINEX**  
Container-Handelsgesellschaft m.b.H.  
Nagy Zoltán



**CONTAINEX**  
Container-Handelsgesellschaft m.b.H.  
A-2355 Wiener Neudorf, IZ NÖ-Süd, Straße 14  
Tel.: +43 2236 051 100 Fax: +43 2236 051 1234  
E-Mail: [ctx@containex.com](mailto:ctx@containex.com)  
[www.containex.com](http://www.containex.com)

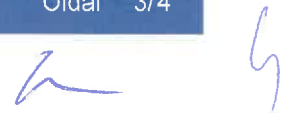

**KÉRJÜK A VISSZAIGAZOLÁST RAJZZAL EGYÜTT CÉGSZERŰEN  
ALÁÍRNI ÉS MIHAMARABB RÉSZÜNKRE VISSZAKÜLDENI.**



**Cégbélyegző, dátum és aláírás**

**Margitszigeti Színház Nonprofit Korlátolt Felelősségű Társaság**  
Székhely: 1007 Budapest, Margitsziget  
Szabadtéri Színpad és Víztorony 23800/3 hrsz.  
Levelezési cím: 1054 Budapest, Bajcsy-Zsilinszky út 36-38. 1.em.12.  
Adószám: 27986712-2-41 Cégjegyzékszám: 01-09-370507

W  
4